



ΕΦΗΜΕΡΙΣ ΤΗΣ ΚΥΒΕΡΝΗΣΕΩΣ

ΤΗΣ ΕΛΛΗΝΙΚΗΣ ΔΗΜΟΚΡΑΤΙΑΣ

ΤΕΥΧΟΣ ΤΕΤΑΡΤΟ **Αρ. Φύλλου 189**

4 Μαρτίου 2003

ΠΕΡΙΕΧΟΜΕΝΑ

ΑΠΟΦΑΣΕΙΣ

ΑΠΟΦΑΣΕΙΣ

Αριθ. 1008944/812/Β0010 (1)

Καθορισμός ορίων αιγιαλού στην περιοχή «ΠΑΡΑΛΙΑ» κοινότητας Αγ. Ευστρατίου, νήσου Αγίου Ευστρατίου, Νομού Λέσβου.

Ο ΥΦΥΠΟΥΡΓΟΣ ΟΙΚΟΝΟΜΙΑΣ ΚΑΙ ΟΙΚΟΝΟΜΙΚΩΝ

Έχοντας υπόψη:

1) Τις διατάξεις της παρ.2 του άρθρου 34 του Ν.2971/2001 (ΦΕΚ 285/τ.Α΄/19.12.2001) περί αιγιαλού και παραλίας, σύμφωνα με τις οποίες οι εκκρεμείς υποθέσεις που αφορούν τον καθορισμό αιγιαλού και παραλίας εξακολουθούν να διέπονται από τις ισχύουσες μέχρι την έναρξη ισχύος του νόμου αυτού διατάξεις.

2) Τις διατάξεις των άρθρων 1 μέχρι και 7 του Α.Ν. 2344/1940 «περί αιγιαλού και παραλίας, όπως τροποποιήθηκε και συμπληρώθηκε με τις διατάξεις του άρθρου 13 του Ν. 1078/1980 και του άρθρου 23 του Ν.1337/1983».

3) Τις διατάξεις του Ν.3200/55 «Περί διοικητικής αποκεντρώσεως» όπως αυτές τροποποιήθηκαν και ισχύουν σήμερα με τα Ν.Δ. 532/70, Β.Δ. 704/70, Β.Δ. 705/70, Β.Δ. 192/72, Π.Δ. 71/84, Π.Δ. 347/86, Ν. 2026/92 και Π.Δ. 97/93.

4) Τις διατάξεις του Α.Ν. 2344/1940 «Περί αιγιαλού και παραλίας», όπως έχει τροποποιηθεί και συμπληρωθεί μεταγενέστερα.

5) Τις διατάξεις του άρθρου 20 του Ν.719/1977 «Περί του τρόπου σύνταξης τοπογραφικών - υψομετρικών διαγραμμάτων από ιδιώτες μηχανικούς κτλ.».

6) Τις διατάξεις του Ν.Δ. 439/1970 «Περί συμπλήρωσης των διατάξεων του αιγιαλού».

7) Τις διατάξεις του άρθρου 100 του Π.Δ.284/88 «Περί συγκροτήσεως μεταξύ άλλων και της Επιτροπής καθορισμού ορίων αιγιαλού - παραλίας και θέσεων αμμοληψίας».

8) Την 1078204/927/0006Α/6.8.92 κοινή Υπουργική Απόφαση των Υπουργών Προεδρίας και Οικονομικών, με την οποία διατηρείται σε ισχύ η Επιτροπή καθορισμού ορίων αιγιαλού παραλίας και θέσεων αμμοληψίας.

9) Τις διατάξεις του άρθρου 19 παράγρ.5 Ν.2344/95, του άρθρου 52 παρ.6 Ν.2218/94, του άρθρου 4 παρ.7 του Ν.2240/94, δυνάμει των οποίων αρμοδιότητες του Υπουργείου Οικονομικών που είχαν μεταβιβασθεί στους Νομάρχες, ανήκουν στον Περιφερειακό Διευθυντή, σε συνδυασμό με αυτές του άρθρου 14 παράγραφος 2 του Ν. 2399/1996 με τις οποίες προβλέπεται η κατάργηση των θέσεων των Περιφερειακών Διευθυντών, οι αρμοδιότητες πλέον του οποίου περιήλθαν στο Γενικό Γραμματέα της Περιφέρειας και ασκούνται από τον Αναπληρωτή Περιφερειακό Διευθυντή.

10) Τις διατάξεις του τέταρτου εδαφίου της παραγράφου 2 του άρθρου 1 και της παραγράφου 6 του ίδιου άρθρου του Ν.2503/97 «Διοίκηση, οργάνωση, στελέχωση της Περιφέρειας, ρύθμιση θεμάτων για την Τοπική αυτοδιοίκηση και άλλες διατάξεις (ΦΕΚ 107/Α), σύμφωνα με τις οποίες οι Περιφερειακές Υπηρεσίες του Υπουργείου Οικονομικών, που συγκροτούσαν την Περιφερειακή Διοίκηση του Νομού ή Νομαρχίας, δεν υπήχθησαν στην ενιαία οργανική μονάδα της Περιφέρειας, ούτε καταργήθηκαν, αλλά αποτελούν από 1.9.97, Υπηρεσίες του Υπουργείου Οικονομικών.

11) Την 1100383/1330/Α0006/31.10.2001 (ΦΕΚ 1485/τ.Β΄/31.10.2001) κοινή απόφαση του Πρωθυπουργού και Υπουργού Οικονομικών «περί ανάθεσης αρμοδιοτήτων του Υπουργού Οικονομικών στους Υφυπουργούς».

12) Την 1115093/1378/Α0006/17.12.2001 (ΦΕΚ 1720/τ.Β΄/21.12.2001) απόφαση του Υφυπουργού Οικονομικών «Περί μεταβίβασης αρμοδιοτήτων του Υφυπουργού, Οικονομικών στον Γεν. Γραμματέα, Γενικούς Διευθυντές κ.τ.λ. του Υπουργείου Οικονομικών, όπως αυτή τροποποιήθηκε με την αριθ. 1041136/468/Α0006/18.5.2002 (ΦΕΚ 633 τ.Β΄/22.5.2002) απόφαση του Υφυπουργού Οικονομίας και Οικονομικών.

13) Την από 24.9.2001 Έκθεση της κατά το άρθρο 100 του Π.Δ. 284/1988 αρμόδιας Επιτροπής καθορισμού

ορίων αιγιαλού και παραλίας, για τον καθορισμό ορίων αιγιαλού και δημιουργία ζώνης παραλίας στην περιοχή «ΠΑΡΑΛΙΑ», κοινήτητας Αγ. Ευστρατίου, νήσου Αγίου Ευστρατίου, Νομού Λέσβου. Το από Ιουνίου 1996 τοπογραφικό -υψομετρικό διάγραμμα, κλίμακας 1:500 σε δύο πινακίδες που συντάχθηκε από τον Ιωάννη Γκατζηρούλη Τοπογράφο Μηχανικό, και το οποίο ελέγχθηκε την 20.1.1997 για την ακρίβεια της αποτύπωσης από την κα Ελένη Μητρίτσα, Τοπογράφο Μηχανικό της Κτηματικής Υπηρεσίας Λέσβου και θεωρήθηκε από τον Νικόλαο Θεοδοσιάδη, Αρχιτέκτονα Μηχανικό, νόμιμο αναπληρωτή του Προϊστάμενου της Τ.Υ.Δ.Κ. Λέσβου την 22.1.1997.

14) Το με Α.Π. Φ.544.5/164/02/Σχ.388/26.3.2002 έγγραφο του Υπουργείου Εθνικής Άμυνας (Γ.Ε.Ν. Δ/νση Α2) το οποίο συμφωνεί με τα καθορισθέντα από την Επιτροπή, αποφασίζουμε:

Επικυρώνουμε την από 24.9.2001 Έκθεση της κατά το άρθρο 100 του Π.Δ. 284/1988 αρμόδιας Επιτροπής καθορισμού ορίων αιγιαλού και παραλίας, για τον καθορισμό ορίων αιγιαλού και δημιουργία ζώνης παραλίας στην περιοχή «ΠΑΡΑΛΙΑ», κοινότητας Αγ. Ευστρατίου, νήσου Λέσβου καθώς επίσης και το από Ιουνίου 1996 τοπογραφικό - και υψομετρικό διάγραμμα, κλίμακας 1:500 σε δύο πινακίδες που συντάχθηκε από τον Ιωάννη Γκατζηρούλη Τοπογράφο Μηχανικό και το οποίο ελέγχθηκε την 20-1-1997 για την ακρίβεια της αποτύπωσης από την Ελένη Μητρίτσα, Τοπογράφο Μηχανικό της Κτηματικής Υπηρεσίας Λέσβου και θεωρήθηκε από Νικόλαο Θεοδοσιάδη, Αρχιτέκτονα Μηχανικό, νόμιμο αναπληρωτή του Προϊστάμενου της Τ.Υ.Δ.Κ. Λέσβου την 22.1.1997 όπως ορίζουν οι διατάξεις του άρθρου 20 του Ν. 719/1977.

Στο τοπογραφικό αυτό διάγραμμα, καθορίσθηκε από την αρμόδια Επιτροπή, όπως πιο πάνω αναφέρεται:

α) Η οριογραμμή του αιγιαλού με κόκκινη συνεχή πολυγωνική γραμμή με κορυφές 1, 2, 3 έως και 29, οι οποίες εξασφαλίζονται από το Κρατικό Δίκτυο.

β) Η οριογραμμή της παραλίας με κίτρινη συνεχή πολυγωνική γραμμή με κορυφές 1΄, 2΄, 3΄ έως και 29΄, σταθερού πλάτους 10 μέτρων, οι οποίες εξασφαλίζονται από το Κρατικό Δίκτυο, επειδή δεν εξυπηρετούνται οι σκοποί που αναφέρονται στο άρθρο 7 του Α.Ν. 2344/40 εκτός από τις ιδιοκτησίες των Χρήστου και Νικολάου Πουλάκου όπου ταυτίζεται με τον αιγιαλό.

γ) Η οριογραμμή του παλαιού αιγιαλού με μπλε πολυγωνική γραμμή με κορυφές α) 1, 1΄΄, 2΄΄, 3΄΄, ..., 16΄΄, 7 και β) 18΄΄, 19΄΄, 20΄΄, ... 30΄΄, οι οποίες εξασφαλίζονται από το Κρατικό Δίκτυο.

Υπάρχουν κτίσματα εντός της ζώνης παραλίας τα οποία δεν εξαιρούνται.

Ο καθορισμός του αιγιαλού και της παραλίας γίνεται για πρώτη φορά στην περιοχή.

Η παρούσα απόφαση μαζί με την έκθεση της Επιτροπής και το τοπογραφικό διάγραμμα, να δημοσιευθούν στην Εφημερίδα της Κυβερνήσεως.

Αθήνα, 12 Φεβρουαρίου 2003

Με εντολή Υφυπουργού
Ο Γενικός Διευθυντής
Δημ. Περιουσίας και Εθν. Κληρ/των
ΣΠΥΡΟΣ Ι. ΣΤΑΘΗΣ

ΕΚΘΕΣΗ

Επιτροπής καθορισμού ορίων αιγιαλού και παραλίας δια τον καθορισμό το πρώτον, των ορίων του αιγιαλού και της παραλίας, στην περιοχή ΠΑΡΑΛΙΑ, Κοινότητας Αγίου Ευστρατίου, νήσου Αγίου Ευστρατίου, Νομού Λέσβου.

Ενδιαφερόμενη η Δ/νση Πολεοδομίας και Περιβ., της Νομαρχιακής Αυτοδιοίκησης Λέσβου

Στην Μύρινα την 24.9.2001, οι υπογεγραμμένοι:

1. Σπυρίδων Καρδακάρης, ΠΕ/Α Εφοριακών, Προϊστάμενος της Κτηματικής Υπηρεσίας Λέσβου, ως Πρόεδρος,

2. Γεώργιος Ζαγκλαβάρας, Πλωτάρχης Λ.Σ., Λιμενάρχης Μύρινας, ως μέλος, και

3. Ελένη Μητρίτσα, ΠΕ/Α Μηχανικών, Τοπογράφος Μηχανικός, υπάλληλος της Κτηματικής Υπηρεσίας Λέσβου, ως μέλος,

αποτελούντες την Επιτροπή καθορισμού ορίων αιγιαλού και παραλίας και θέσεων αμμοληψίας, δυνάμει των άρθρων 74 και 75 του Π.Δ. 636/1977, σε συνδυασμό με την Κ. Υ.Α. 0.208/181/26.4.1982 (ΦΕΚ 214/26.4.1982 τ. Β΄) των Υπουργών Προεδρίας της Κυβερνήσεως και Οικονομικών και με την με Α.Π. 2685/9.7.1998 απόφαση της Οικονομικής Επιθεώρησης Βορείου Αιγαίου του Υπουργείου Οικονομικών, συγκληθείσα με την Α.Π. 2018/21.9.2001 πρόσκληση του Προέδρου της, μεταβήκαμε επί τόπου στην προαναφερόμενη περιοχή, την 24.9.2001.

Λαβόντες υπόψη:

α. Το Α.Π. 8414/14.10.1996 έγγραφο της Δ/νσης Πολεοδομίας και Περιβ. Νομαρχιακής Αυτοδιοίκησης Λέσβου, με την οποία ζητείται ο καθορισμός των ορίων του αιγιαλού και της παραλίας στην εν θέματι περιοχή.

β. Το υπό του Ιωάννη Γκατζηρούλη Τοπογράφου Μηχανικού, συνταχθέν τον Ιούνιο του 1996με κλίμακα 1:500, τοπογραφικό και υψομετρικό διάγραμμα, σε δύο (2) πινακίδες ηλεγμένο την 20.1.1997 για την ακρίβεια της αποτύπωσης από την Ελένη Μητρίτσα, ΠΕ/Α Τοπογράφο Μηχανικό, υπάλληλο της Κτηματικής Υπηρεσίας Λέσβου Λήμνου και θεωρημένο από το Νικόλαο Θεοδοσιάδη, Αρχιτέκτονα Μηχανικό, νόμιμα αναπληρωτή του Προϊσταμένου της Τ.Υ.Δ.Κ. Λέσβου, την 22.1-1997.

γ. Την από 2.2-1997 Έκθεση της Επιτροπής καθορισμού των οριογραμμών αιγιαλού, παραλίας και παλαιού αιγιαλού της εν θέματι περιοχής.

δ. Το με Α. Π. Φ.544.5/591/97/Σχ. 1146/23.9.1997 έγγραφο του Γενικού Επιτελείου Ναυτικού (Δ/νση Α2 Τμήμα ΙVβ), με τα οποία ζητούνται να γίνουν διορθώσεις ως άνω γ΄ Έκθεση, οι οποίες έγιναν.

ε. Την από 5.12.1997 Έκθεση της ιδίας ως άνω Επιτροπής καθορισμού των οριογραμμών του αιγιαλού, της παραλίας και παλαιού αιγιαλού της εν θέματι περιοχής.

στ. Την από 29.6.1999 Εισήγηση της ιδίας ως άνω Επιτροπής καθορισμού των οριογραμμών αιγιαλού, παραλίας και παραλίας, έπειτα από την από 16.6.1999 αίτηση ένσταση των Χρήστου και Νικολάου Πουλάκου.

η. Την από 14.7.2000 Έκθεση της ιδίας ως άνω Επιτροπής καθορισμού των οριογραμμών του αιγιαλού της παραλίας και παλαιού αιγιαλού της εν θέματι περιοχής.

ζ) Τα α) Φ. 544.5/13/00/Σχ.32/14.1.2000, β) Φ. 544,5/-369/00/Σχ.782/30.5.2000 και γ) Φ. 544.5/411/01/Σχ. 729/29.5.2001 έγγραφα του Γενικού Επιτελείου Ναυτικού, βάσει των οποίων το ΓΕΝ συνηγορεί για την διόρθωση της

αρχικής χάραξης των οριογραμμών του αιγιαλού και παραλίας και την μετατόπιση τους μπροστά από τις ιδιοκτησίες των Χρήστου και Νικολάου Πουλάκου (ιστορικά διατηρηταία μνημεία), τις οποίες οι οριογραμμές αιγιαλού και παραλίας τις περιγράφουν.

θ. Τις διατάξεις ταυ Α.Ν. 2344/1940, όπως αυτός τροποποιήθηκε και συιιπληρώθηκε και τις διατάξεις του Ν.1337/1983 και τις σχετικές προς τούτον Δ.3474/970 ΠΟΛ 105/29.7.1983 και Ν. 505/253 ΠΟΛ 69/30.3.1984 διαταγές του Υπουργείου Οικονομικών.

ι. Την εκ της επιτόπιου μεταβάσεως στην παραπάνω περιοχή, σχηματισθείσα αντίληψη περί του πλάτους της βρεχομένης ζώνης της ξηράς και των λοιπών συναφώνστοιχείων, ήτοι:

Ι. ότι η ακτή είναι ομαλή, επίπεδη και αμμώδης χωρίς υψομετρική διαφορά, εκτός του βορείου τμήματος που είναι απότομη, βραχώδης με μεγάλη υψομετρική διαφορά,

ΙΙ. ότι οι άνεμοι, είναι συνήθως βόριοι, βοριοδυτικοί, η ένταση των οποίων να δύναται να φθάσει τα 7-8 μποφώρ και το ύψος των κυμάτων τα 6 έως 7 μέτρα, αποφασίζει:

Καθορίζει επί του ως άνω τοπογραφικού διαγράμματος:

Α. Με συνεχή κόκκινη πολυγωνική γραμμή, την οριογραμμή του αιγιαλού, με κορυφές 1, 2, 3, ..., και 29 εξαρτώμενες από το κρατικό τριγωνομετρικό δίκτυο.

Β. Με συνεχή κίτρινη πολυγωνική γραμμή, την οριογραμμή της παραλίας, με κορυφές 1΄, 2΄, 3΄,.... και 29΄ εξαρτώμενες από το κρατικό τριγωνομετρκό δίκτυο και τίθεται παράλληλα και σε σταθερή απόσταση 10 μέτρα από την οριογραμμή του αιγιαλούς επειδή δεν εξυπηρετούνται οι σκοποί που αναφέρονται στο άρθρο 7 του Α.Ν. 2344/1940, εκτός μπροστά από τις ιδιοκτησίες των Χρίστου και Νικολάου Πουλάκου όπου ταυτίζεται με τον αιγιαλό.

Γ. Με συνεχή μπλε πολυγωνική γραμμή, την ορθιογραμμή του παλαιού αιγιαλού, σε δύο τμήματα, με κορυφές α) 1, 1΄΄, 2΄΄, 3΄΄...., 16΄΄, 7 και β) 18΄΄, 19΄΄, 20΄΄,....,30΄΄εξαρτώμενες από το κρατικό τριγωνομετρικό δύκτιο.

β. Υπάρχουν κτίσματα εντός της ζώνης της παραλίας τα οποία δεν εξαιρούνται.

Γ. Η εξάρτηση έγινε από το κρατικό τριγωνομετρικό δίκτυο.

Η Επιτροπή

Ο Πρόεδρος	Τα Μέλη
ΣΠΥΡΙΔΩΝ Θ. ΚΑΡΔΑΚΑΡΗΣ	ΓΕΩΡΓΙΟΣ ΖΑΓΚΛΑΒΑΡΑΣ
	ΕΛΕΝΗ ΜΗΤΡΙΤΣΑ

ΥΠΟΜΝΗΜΑ ΕΠΙΤΡΟΠΗΣ

1. Το παρόν υπόμνημα συνοδεύει την από 24-9-2001 Έκθεση της Επιτροπής καθορισμού των οριογραμμών αιγιαλού και παραλίας στην περιοχή «ΠΑΡΑΛΙΑ», κοινότητας Αγ. Ευστρατίου, νήσου Αγίου Ευστρατίου, Νομού Λέσβου.
2. Η οριογραμμή του αιγιαλού καθορίζεται με συνεχή κόκκινη πολυγωνική γραμμή με κορυφές 1, 2, 3,..., 29, εξαρτώμενες από το κρατικό τριγωνομετρικό δίκτυο.
3. Η οριογραμμή της παραλίας καθορίζεται με κίτρινη συνεχή πολυγωνική γραμμή με κορυφές 1΄, 2΄, 3΄ έως και 29΄, σταθερού πλάτους 10 μέτρων, οι οποίες εξασφαλίζονται από το κρατικό τριγωνομετρικό δίκτυο, επειδή δεν εξυπηρετούνται οι σκοποί που αναφέρονται στο άρθρο 7 του Α.Ν.2344/40, εκτός από τις ιδιοκτησίες των Χρήστου και Νικολάου Πουλάκου όπου ταυτίζεται με τον αιγιαλό.
4. Την οριογραμμή του παλαιού αιγιαλού με μπλε πολυγωνική γραμμή με κορυφές α) 1, 1΄΄, 2΄΄, 3΄΄, ..., 16΄΄, 7 και β) 18΄΄, 19΄΄, 20΄΄, ...30΄΄, οι οποίες εξασφαλίζονται από το Κρατικό Δίκτυο.
5. Υπάρχουν κτίσματα στην ζώνη της παραλίας τα οποία δεν εξαιρούνται.
6. Η εξάρτηση έγινε από το κρατικό τριγωνομετρικό δίκτυο.
7. Ο καθορισμός του αιγιαλού και της παραλίας γίνεται για πρώτη φορά.

Μύρινα 24-9-2001

Η ΕΠΙΤΡΟΠΗ

Ο ΠΡΟΕΔΡΟΣ	ΤΑ ΜΕΛΗ
ΣΠΥΡΙΔΩΝ ΚΑΡΔΑΚΑΡΗΣ ΠΕ/Α ΕΦΟΡΙΑΚΩΝ	1. ΖΑΓΚΛΑΒΑΡΑΣ ΓΕΩΡΓΙΟΣ ΠΛΩΤΑΡΧΗΣ Λ.Σ.
	2. ΕΛΕΝΗ ΜΗΤΡΙΤΣΑ ΠΕ/Α ΤΟΠ. ΜΗΧ/ΚΩΝ

ΚΟΙΝΟΤΗΤΑ ΑΓΙΟΥ ΕΥΣΤΡΑΤΙΟΥ
ΝΗΣΟΣ ΑΓΙΟΣ ΕΥΣΤΡΑΤΙΟΣ
ΝΟΜΟΣ ΛΕΣΒΟΥ

ΘΕΣΗ: ΠΑΡΑΛΙΑ ΑΓΙΟΥ ΕΥΣΤΡΑΤΙΟΥ

ΑΡΜΟΔΙΑ ΥΠΗΡΕΣΙΑ: ΚΤΗΜΑΤΙΚΗ ΛΕΣΒΟΥ

ΜΕΛΕΤΗΤΗΣ:

ΓΚΑΤΖΗΡΟΥΛΗΣ ΙΩΑΝΝΗΣ

ΑΓΡΟΝΟΜΟΣ ΤΟΠΟΓΡΑΦΟΣ ΜΗΧΑΝΙΚΟΣ
ΦΙΛΙΠΠΟΥ 17 ΤΗΛ. 8354221

ΤΡΙΓΩΝΟΜΕΤΡΙΚΗ ΕΞΑΡΤΗΣΗ: ΑΠΟ ΤΟ ΚΡΑΤΙΚΟ ΔΙΚΤΥΟ Γ.Υ.Σ.
ΥΨΟΜΕΤΡΙΚΗ ΑΦΕΤΗΡΙΑ: Η ΜΕΣΗ ΣΤΑΘΜΗ ΤΗΣ ΘΑΛΑΣΣΑΣ (0.0)
ΜΕΘΟΔΟΣ ΑΠΟΤΥΠΩΣΗΣ: ΤΑΧΥΜΕΤΡΙΑ

ΘΕΜΑ ΣΧΕΔΙΟΥ: ΤΟΠΟΓΡΑΦΙΚΟ ΔΙΑΓΡΑΜΜΑ ΚΑΘΟΡΙΣΜΟΥ ΓΡΑΜΜΩΝ ΑΙΓΙΑΛΟΥ ΠΑΡΑΛΙΑΣ

ΚΛΙΜΑΚΕΣ: 1:5000 1:500

ΧΡΟΝΟΣ ΜΕΛΕΤΗΣ: ΙΟΥΝΙΟΣ 1996

ΥΠΟΓΡΑΦΗ: ΣΦΡΑΓΙΔΑ

ΙΩΑΝΝΗΣ Δ. ΓΚΑΤΖΗΡΟΥΛΗΣ

4377150.00
4377100.00
4377050.00
4377000.00
4376950.00

βράχια
25
24
23

ΙΚΟ ΔΙΑΓΡΑΜΜΑ

αιγιαλου και παραλιας

ιxα 1:500





βραχια

βραχια

26 27 28 29

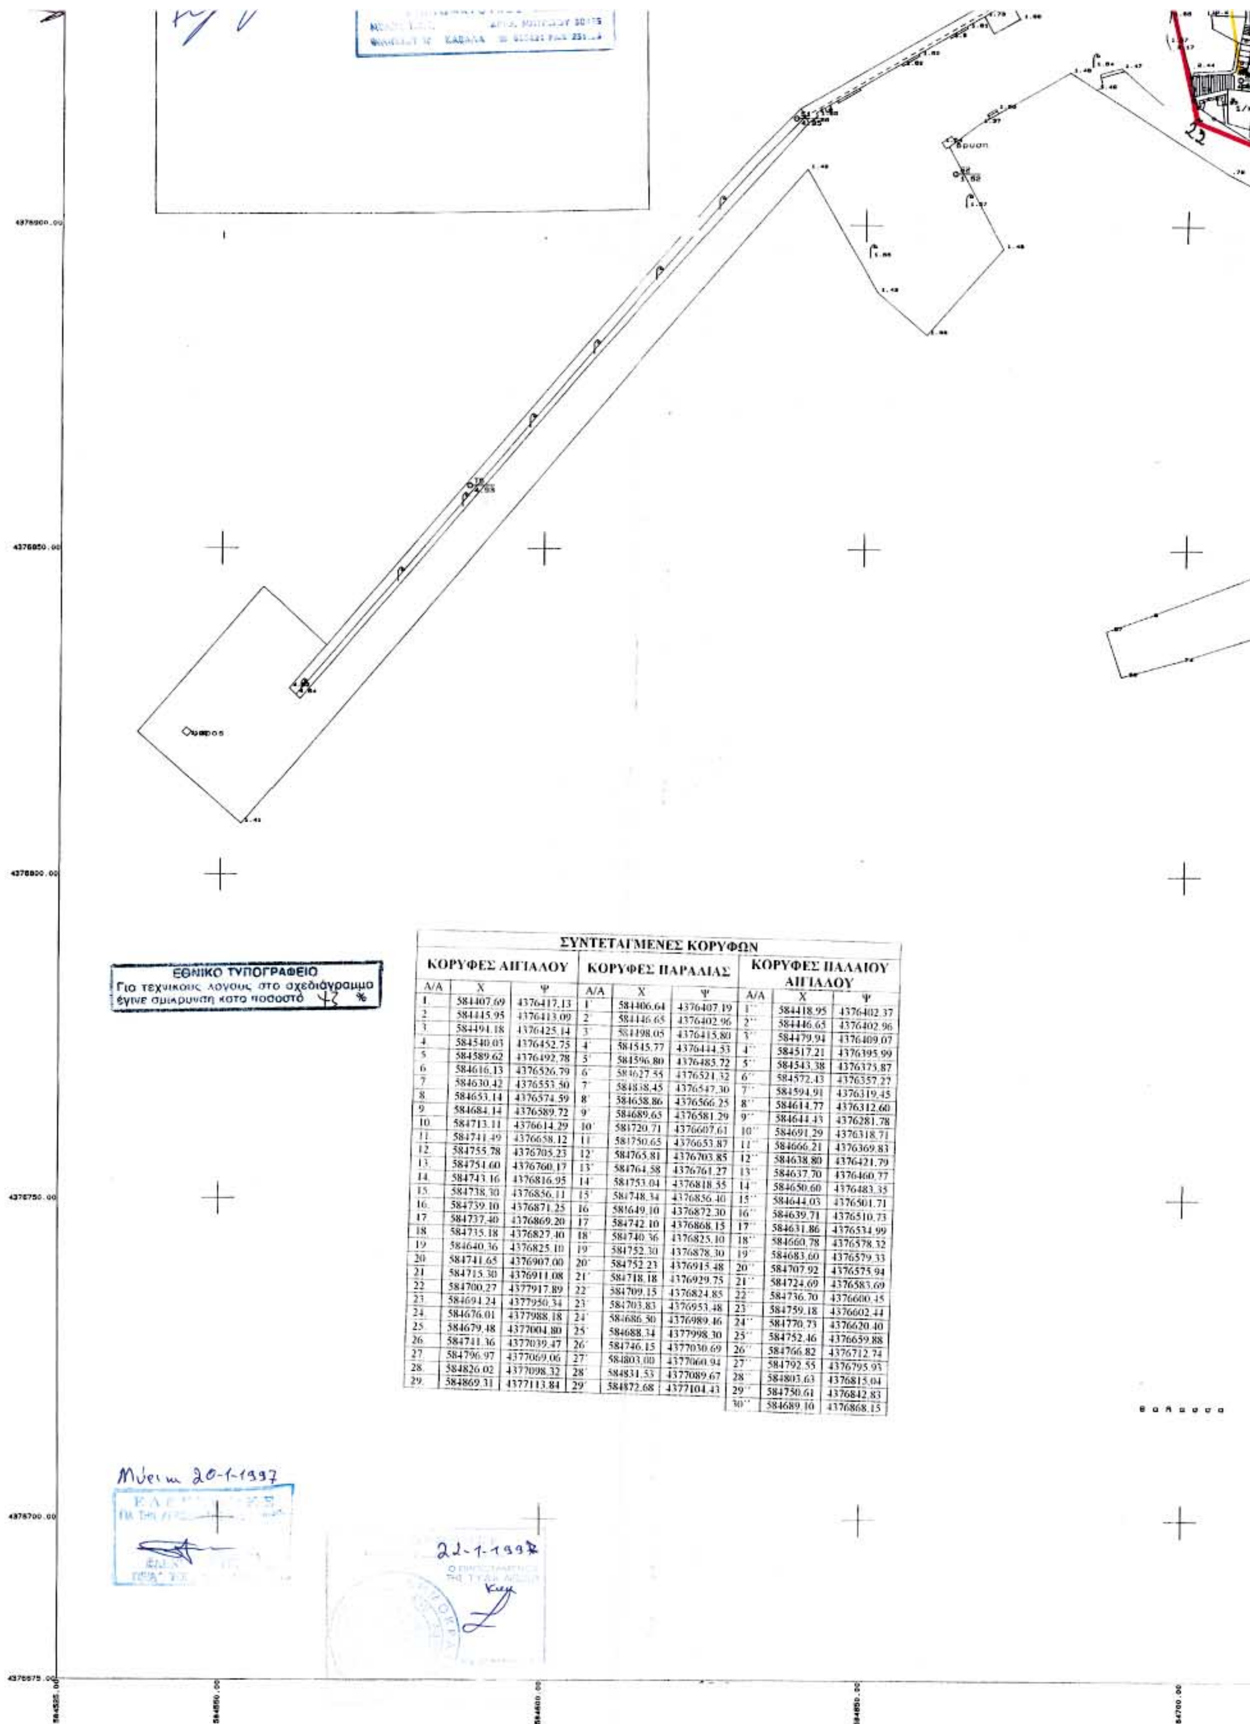
εκκλησια

εκκλησια

νεκροταφε

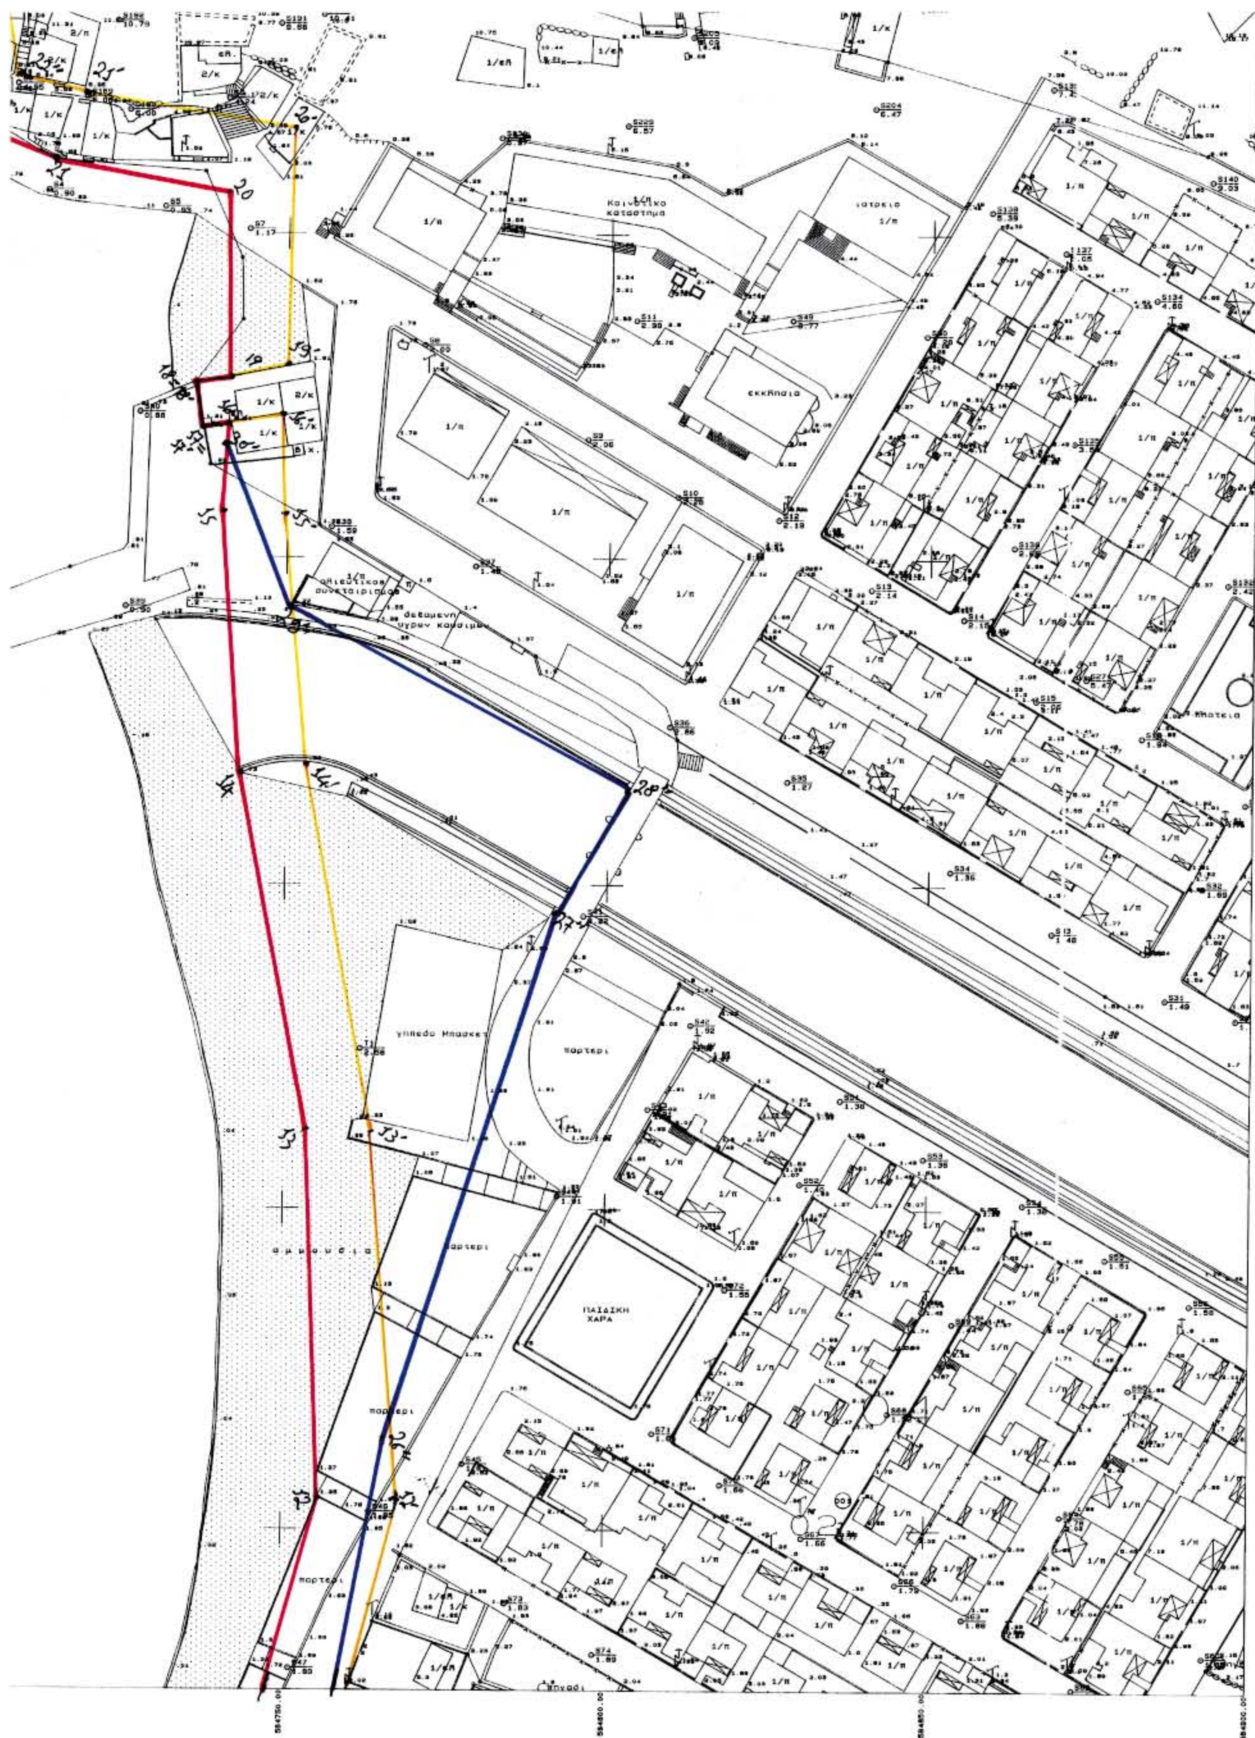
Ο1

Ο1

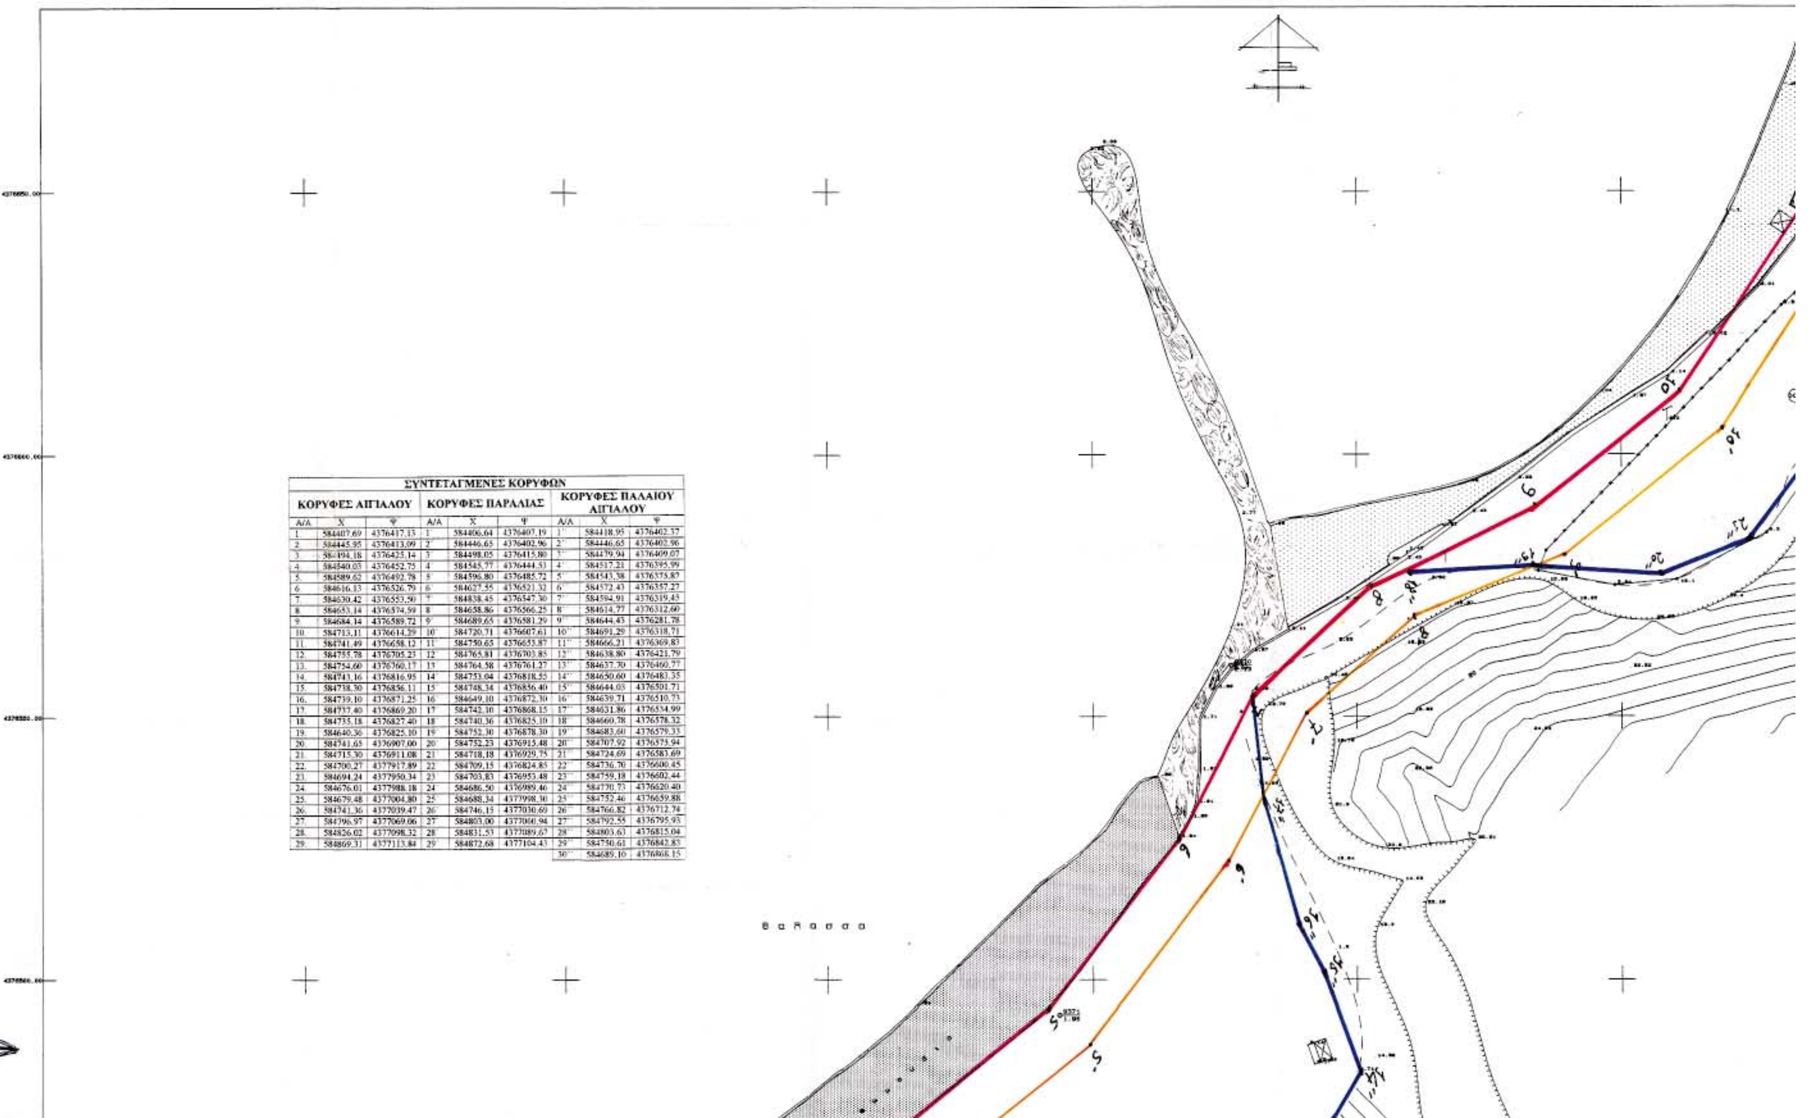


ΣΥΝΤΕΤΑΓΜΕΝΕΣ ΚΟΡΥΦΩΝ

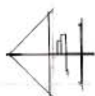
ΚΟΡΥΦΕΣ ΑΙΓΙΑΛΟΥ			ΚΟΡΥΦΕΣ ΠΑΡΑΛΙΑΣ			ΚΟΡΥΦΕΣ ΠΑΛΑΙΟΥ ΑΙΓΙΑΛΟΥ		
Α/Α	Χ	Ψ	Α/Α	Χ	Ψ	Α/Α	Χ	Ψ
1.	584407.69	4376417.13	1'	584406.64	4376407.19	1''	584418.95	4376402.37
2.	584445.95	4376413.09	2'	584446.65	4376402.96	2''	584446.65	4376402.96
3.	584494.18	4376425.14	3'	584498.05	4376415.80	3''	584479.94	4376409.07
4.	584540.03	4376452.75	4'	584545.77	4376444.53	4''	584517.21	4376395.99
5.	584589.62	4376492.78	5'	584596.80	4376485.72	5''	584543.38	4376373.87
6.	584616.13	4376526.79	6'	584627.55	4376521.32	6''	584572.43	4376357.27
7.	584630.42	4376553.50	7'	584838.45	4376547.30	7''	584594.91	4376319.45
8.	584653.14	4376574.59	8'	584638.86	4376566.25	8''	584614.77	4376312.60
9.	584684.14	4376589.72	9'	584689.65	4376581.29	9''	584644.43	4376281.78
10.	584713.11	4376614.29	10'	584720.71	4376607.61	10''	584691.29	4376318.71
11.	584741.49	4376658.12	11'	584750.65	4376653.87	11''	584666.21	4376369.83
12.	584755.78	4376705.23	12'	584765.81	4376703.85	12''	584638.80	4376421.79
13.	584751.60	4376760.17	13'	584764.58	4376761.27	13''	584637.70	4376460.77
14.	584743.16	4376816.95	14'	584753.04	4376818.55	14''	584650.60	4376483.35
15.	584738.30	4376856.11	15'	584748.34	4376856.40	15''	584644.03	4376501.71
16.	584739.10	4376871.25	16'	584649.10	4376872.30	16''	584639.71	4376510.73
17.	584737.40	4376869.20	17'	584742.10	4376868.15	17''	584631.86	4376534.99
18.	584735.18	4376827.40	18'	584740.36	4376825.10	18''	584660.78	4376578.32
19.	584640.36	4376825.10	19'	584752.30	4376878.30	19''	584683.60	4376579.33
20.	584741.65	4376907.00	20'	584752.23	4376915.48	20''	584707.92	4376575.94
21.	584715.30	4376911.08	21'	584718.18	4376929.75	21''	584724.69	4376583.69
22.	584700.27	4377917.89	22'	584709.15	4376824.85	22''	584736.70	4376600.45
23.	584694.24	4377950.34	23'	584703.83	4376953.48	23''	584759.18	4376602.44
24.	584676.01	4377988.18	24'	584686.50	4376989.46	24''	584770.73	4376620.40
25.	584679.48	4377004.80	25'	584688.34	4377998.30	25''	584752.46	4376659.88
26.	584741.36	4377039.47	26'	584746.15	4377030.69	26''	584766.82	4376712.74
27.	584796.97	4377069.06	27'	584803.00	4377060.94	27''	584792.55	4376795.93
28.	584826.02	4377098.32	28'	584831.53	4377089.67	28''	584803.63	4376815.04
29.	584869.31	4377113.84	29'	584872.68	4377104.43	29''	584750.61	4376842.83
						30''	584689.10	4376868.15

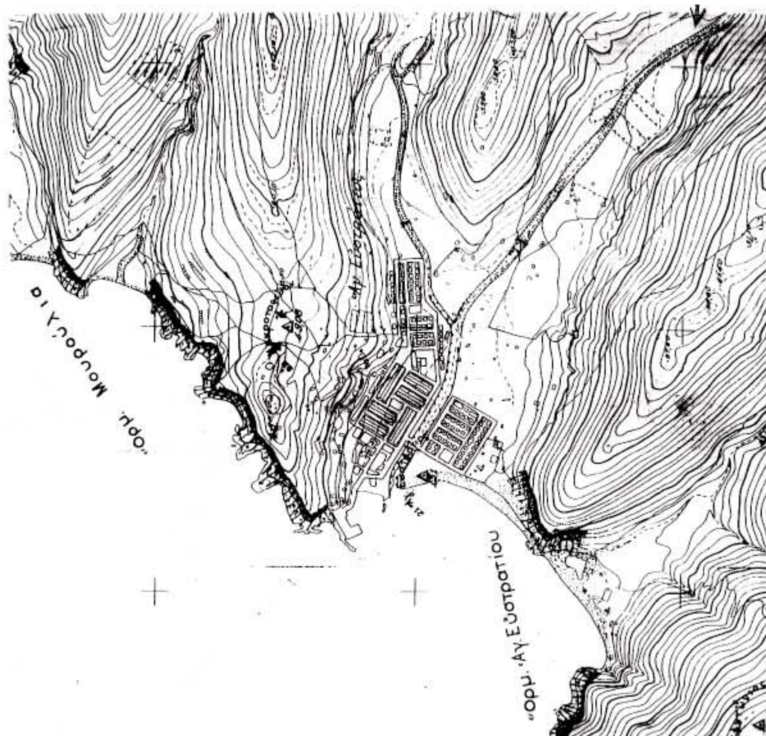


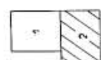
κοινοτικο
καταστημα
ιατρειο
εκκλησια
δεξαμενη
υγρων καυσιμων
γηπεδο μπασκετ
παρτερι
αμμουδια
ΠΑΙΔΙΚΗ
ΧΑΡΑ

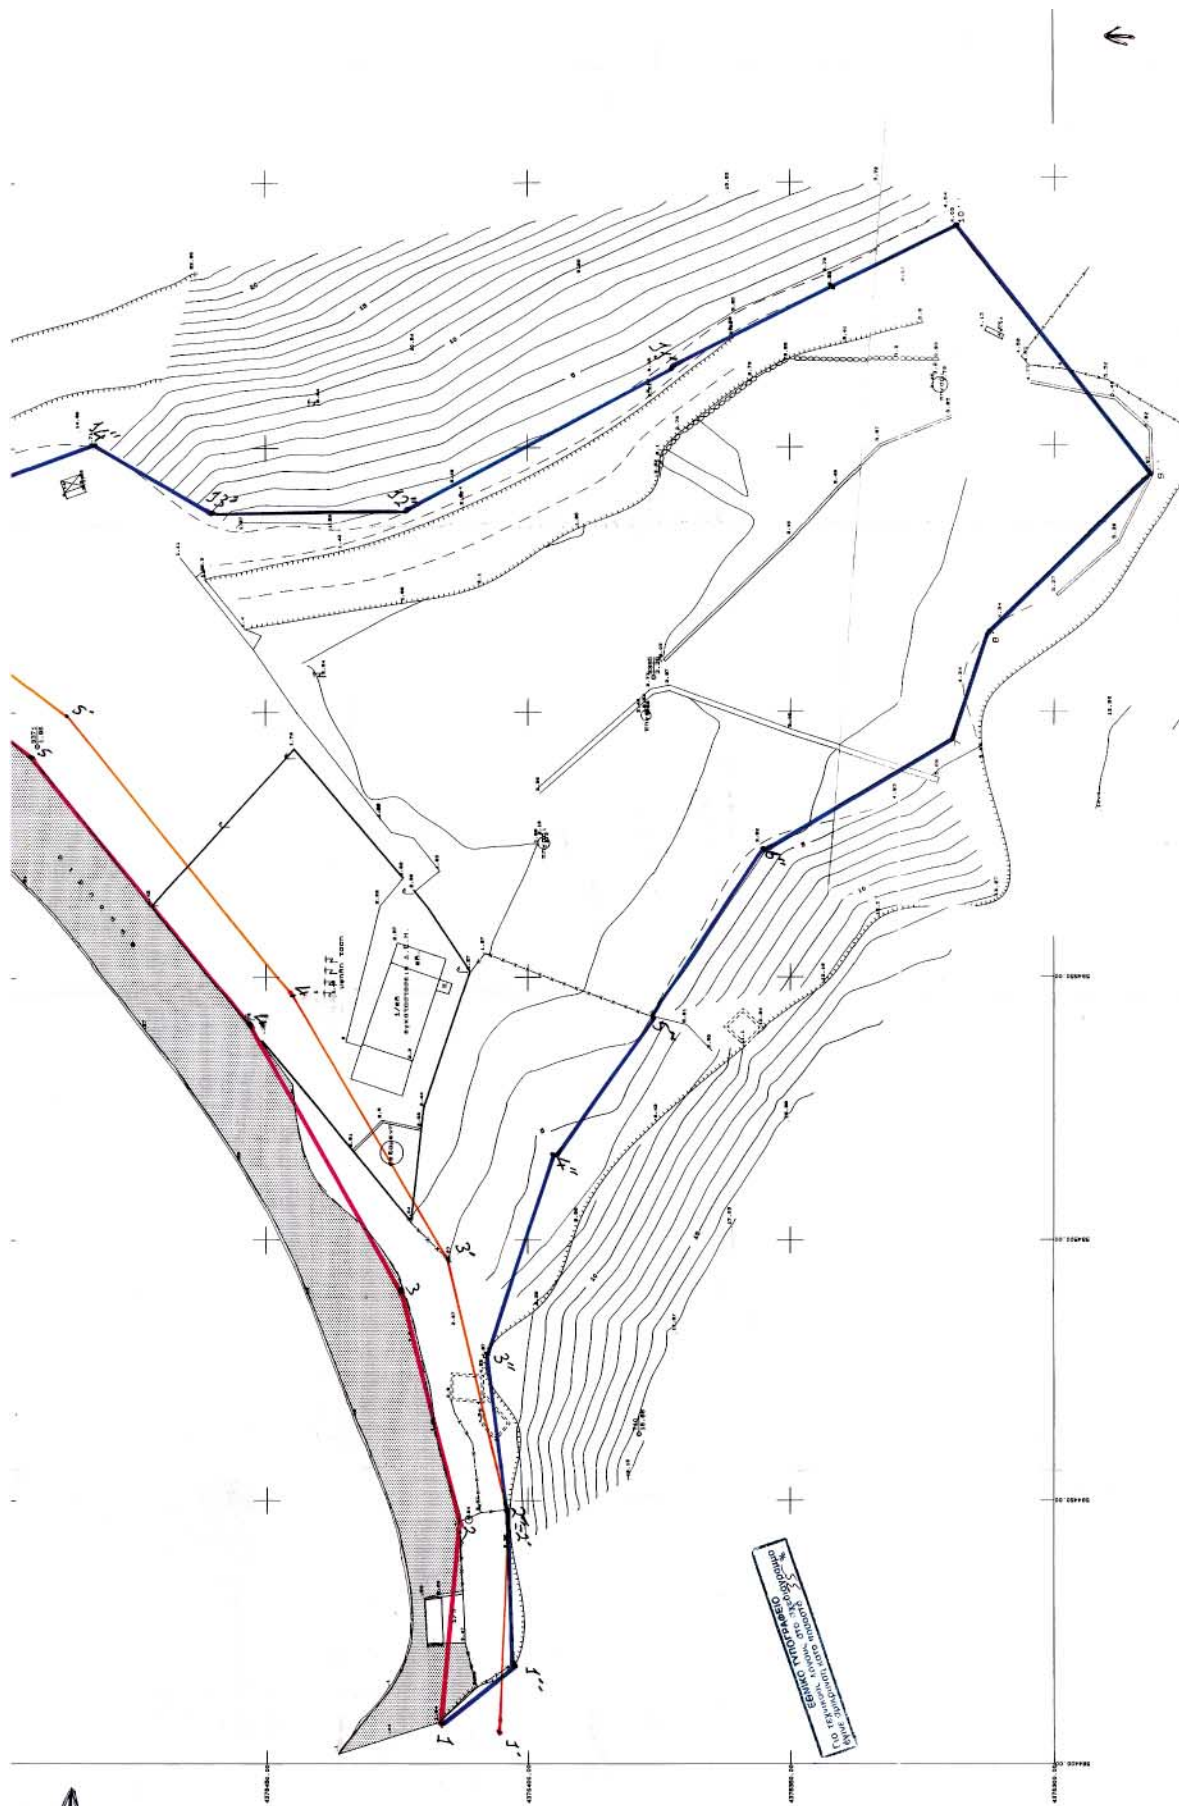


ΣΥΝΤΕΤΑΓΜΕΝΕΣ ΚΟΡΥΦΩΝ								
ΚΟΡΥΦΕΣ ΑΙΓΙΑΛΟΥ			ΚΟΡΥΦΕΣ ΠΑΡΑΛΙΑΣ			ΚΟΡΥΦΕΣ ΠΑΛΑΙΟΥ ΑΙΓΙΑΛΟΥ		
Α/Α	Χ	Ψ	Α/Α	Χ	Ψ	Α/Α	Χ	Ψ
1.	584407.69	4376417.13	1'	584406.64	4376407.19	1''	584418.95	4376402.37
2.	584445.95	4376413.09	2'	584446.65	4376402.96	2''	584446.65	4376402.96
3.	584494.18	4376425.14	3'	584498.05	4376415.80	3''	584479.94	4376409.07
4.	584540.03	4376452.75	4'	584545.77	4376444.53	4''	584517.21	4376395.99
5.	584589.62	4376492.78	5'	584596.80	4376485.72	5''	584543.38	4376375.87
6.	584616.13	4376526.79	6'	584627.55	4376521.32	6''	584572.43	4376357.27
7.	584630.42	4376553.50	7'	584838.45	4376547.30	7''	584594.91	4376319.45
8.	584653.14	4376574.59	8'	584658.86	4376566.25	8''	584614.77	4376312.60
9.	584684.14	4376589.72	9'	584689.65	4376581.29	9''	584644.43	4376281.78
10.	584713.11	4376614.29	10'	584720.71	4376607.61	10''	584691.29	4376318.71
11.	584741.49	4376658.12	11'	584750.65	4376653.87	11''	584666.21	4376369.83
12.	584755.78	4376705.23	12'	584765.81	4376703.85	12''	584638.80	4376421.79
13.	584754.60	4376760.17	13'	584764.58	4376761.27	13''	584637.70	4376460.77
14.	584743.16	4376816.95	14'	584753.04	4376818.55	14''	584650.60	4376483.35
15.	584738.30	4376856.11	15'	584748.34	4376856.40	15''	584644.03	4376501.71
16.	584739.10	4376871.25	16'	584649.10	4376872.30	16''	584639.71	4376510.73
17.	584737.40	4376869.20	17'	584742.10	4376868.15	17''	584631.86	4376534.99
18.	584735.18	4376827.40	18'	584740.36	4376825.10	18''	584660.78	4376578.32
19.	584640.36	4376825.10	19'	584752.30	4376878.30	19''	584683.60	4376579.33
20.	584741.65	4376907.00	20'	584752.23	4376915.48	20''	584707.92	4376575.94
21.	584715.30	4376911.08	21'	584718.18	4376929.75	21''	584724.69	4376583.69
22.	584700.27	4377917.89	22'	584709.15	4376824.85	22''	584736.70	4376600.45
23.	584694.24	4377950.34	23'	584703.83	4376953.48	23''	584759.18	4376602.44
24.	584676.01	4377988.18	24'	584686.50	4376989.46	24''	584770.73	4376620.40
25.	584679.48	4377004.80	25'	584688.34	4377998.30	25''	584752.46	4376659.88
26.	584741.36	4377039.47	26'	584746.15	4377030.69	26''	584766.82	4376712.74
27.	584796.97	4377069.06	27'	584803.00	4377060.94	27''	584792.55	4376795.93
28.	584826.02	4377098.32	28'	584831.53	4377089.67	28''	584803.63	4376815.04
29.	584869.31	4377113.84	29'	584872.68	4377104.43	29''	584750.61	4376842.83
						30''	584689.10	4376868.15


απόσπασμα
κλίμακα 1:5000


Όρμ. Μουρούλια
Όρμ. Άγ. Ευστρατίου
Άγ. Ευστράτιος


1
2


ΕΘΝΙΚΟ ΤΥΠΟΓΡΑΦΕΙΟ

ΥΠΟΜΝΗΜΑ ΕΠΙΤΡΟΠΗΣ

1. Το παρόν υπόμνημα συνοδεύει την από 24-9-2001 Έκθεση της Επιτροπής καθορισμού των οριογραμμών αιγιαλού και παραλίας στην περιοχή «ΠΑΡΑΛΙΑ», κοινότητας Αγ. Ευστρατίου, νήσου Αγίου Ευστρατίου, Νομού Λέσβου.
2. Η οριογραμμή του αιγιαλού καθορίζεται με συνεχή κόκκινη πολυγωνική γραμμή με κορυφές 1, 2, 3,...., 29, εξαρτώμενες από το κρατικό τριγωνομετρικό δίκτυο.
3. Η οριογραμμή της παραλίας καθορίζεται με κίτρινη συνεχή πολυγωνική γραμμή με κορυφές 1΄, 2΄, 3΄ έως και 29΄, σταθερού πλάτους 10 μέτρων, οι οποίες εξασφαλίζονται από το κρατικό τριγωνομετρικό δίκτυο, επειδή δεν εξυπηρετούνται οι σκοποί που αναφέρονται στο άρθρο 7 του Α.Ν.2344/40, εκτός από τις ιδιοκτησίες των Χρήστου και Νικολάου Πουλάκου οποί ταυτίζεται με τον αιγιαλό.
4. Την οριογραμμή του παλαιού αιγιαλού με απλή πολυγωνική γραμμή με κορυφές α) 1, 1΄΄, 2΄΄, 3΄΄, ... 16΄΄, 7 και β) 18΄΄, 19΄΄, 20΄΄, ...30΄΄, οι οποίες εξασφαλίζονται από το Κρατικό Δίκτυο.
5. Υπάρχουν κτίσματα στην ζώνη της παραλίας τα οποία δεν εξαιρούνται.
6. Η εξάρτηση έγινε από το κρατικό τριγωνομετρικό δίκτυο.
7. Ο καθορισμός του αιγιαλού και της παραλίας γίνεται για πρώτη φορά.

Μύρινα 24-9-2001

Η ΕΠΙΤΡΟΠΗ

Ο ΠΡΟΕΔΡΟΣ	ΤΑ ΜΕΛΗ
ΣΠΥΡΙΔΩΝ ΚΑΡΔΑΚΑΡΗΣ ΠΕ/Α ΕΦΟΡΙΑΚΩΝ	1. ΖΑΓΚΛΑΚΑΡΑΣ ΓΕΩΡΓΙΟΣ ΠΛΩΤΑΡΧΗΣ Λ.Σ. 2. ΕΛΕΝΗ ΜΗΤΡΙΤΣΑ ΠΕ/Α ΤΟΠ. ΜΗΧ/ΚΩΝ



ΣΤΑΘΕΡΩΝ ΣΗΜΕΙΩΝ		
α/α	Χ	Ψ
Τ10	584482.79	4378378.89
S871	584593.64	4378493.30
S870	584626.01	4378558.67
S48	584739.48	4378656.83
S47	584751.44	4378678.38
S46	584783.74	4378702.79
S44	584792.56	4378752.03
Τ1	584751.88	4378774.91
S38	584725.04	4378842.48
S40	584727.12	4378872.24
S5	584730.72	4378904.05
S4	584712.72	4378905.53
S160	584690.74	4378964.91

Μύρινα 20-5-1997
ΕΛΕΓΧΘΗΚΕ
ΕΛΕΝΗ ΜΗΤΡΙΤΣΑ



ΚΟΙΝΟΤΗΤΑ ΑΓΙΟΥ ΕΥΣΤΡΑΤΙΟΥ
ΝΗΣΟΣ ΑΓΙΟΣ ΕΥΣΤΡΑΤΙΟΣ
ΝΟΜΟΣ ΛΕΣΒΟΥ

ΘΕΣΗ: ΠΑΡΑΛΙΑ ΑΓΙΟΥ ΕΥΣΤΡΑΤΙΟΥ

ΑΡΜΟΔΙΑ ΥΠΗΡΕΣΙΑ: ΚΤΗΜΑΤΙΚΗ ΛΕΣΒΟΥ

ΜΕΛΕΤΗΤΗΣ:

ΓΚΑΤΖΗΡΟΥΛΗΣ ΙΩΑΝΝΗΣ
ΑΓΡΟΝΟΜΟΣ ΤΟΠΟΓΡΑΦΟΣ ΜΗΧΑΝΙΚΟΣ
ΦΙΛΙΣΤΙΟΥ 17 ΤΗΛ. 8354221

ΤΡΙΓΩΝΟΜΕΤΡΙΚΗ ΕΞΑΡΤΗΣΗ: ΑΠΟ ΤΟ ΚΡΑΤΙΚΟ ΔΙΚΤΥΟ Γ.Υ.Σ.
ΥΨΟΜΕΤΡΙΚΗ ΑΦΕΤΗΡΙΑ: Η ΜΕΣΗ ΣΤΑΘΜΗ ΤΗΣ ΘΑΛΑΣΣΑΣ (0.0)
ΜΕΘΟΔΟΣ ΑΠΟΤΥΠΩΣΗΣ: ΤΑΧΥΜΕΤΡΙΑ

ΘΕΜΑ ΣΧΕΔΙΟΥ: ΤΟΠΟΓΡΑΦΙΚΟ ΔΙΑΓΡΑΜΜΑ ΚΑΘΟΡΙΣΜΟΥ ΓΡΑΜΜΩΝ ΑΙΓΙΑΛΟΥ ΠΑΡΑΛΙΑΣ

ΚΛΙΜΑΚΕΣ: 1:5000 1:500

ΧΡΟΝΟΣ ΜΕΛΕΤΗΣ: ΙΟΥΝΙΟΣ 1996

ΥΠΟΓΡΑΦΗ: ΣΦΡΑΓΙΔΑ

ΙΩΑΝΝΗΣ Δ. ΓΚΑΤΖΗΡΟΥΛΗΣ
ΑΓΡΟΝΟΜΟΣ - ΤΟΠΟΓΡΑΦΟΣ ΜΗΧΑΝΙΚΟΣ

Αριθ. 503 (2)

Κήρυξη ιδιωτικής δασικής έκτασης 0,893 στρ. ως αναδασωτέας, περιοχής Δήμου Μελιβοίας, Ν. Λάρισας.

Ο ΓΕΝΙΚΟΣ ΓΡΑΜΜΑΤΕΑΣ
ΠΕΡΙΦΕΡΕΙΑΣ ΘΕΣΣΑΛΙΑΣ

Έχοντας υπόψη:

1. Τις διατάξεις του Ν. 2503/97 «περί διοικητικής αποκέντρωσης».

2. Την 1860/23.3.2001(ΦΕΚ.421/12.4.2001) απόφαση Γ.Γ. Περιφ. Θεσσαλίας «περί εξουσιοδότησης των Προϊσταμένων της Περιφέρειας, των Δ/ντών Δασών των Νομών, των Δασαρχών κλπ. να υπογράφουν με εντολή του».

3. Τις διατάξεις των άρθρων 38 παρ.1 και 41 παρ.1 και 3 του Ν. 998/79 «περί προστασίας των δασών κλπ.».

4.Τις α) 160417/1180/8.7.80 και β) 182447/3049/24.9.80 Δ/γές του Υπουργείου Γεωργίας σχετικές με την κήρυξη εκτάσεων ως αναδασωτέων.

5.Την 257/4.2.2003 αναφορά του Δασαρχείου Άγιας, με την οποία προτείνεται η κήρυξη της ιδιωτικής δασικής έκτασης των 0,893 στρεμμάτων που βρίσκεται στη θέση «Παλιούρι Ράχη» περιοχής Δ.Δ. Σωτηρίτσας, Δήμου Μελιβοίας, ως αναδασωτέας, αποφασίζουμε:

Κηρύσσουμε αναδασωτέα την ιδιωτική δασική έκταση των 0,893 στρεμμάτων, της οποίας η βλάστηση καταστράφηκε λόγω παράνομης κατάληψης - εκχέρσωσης στη θέση «Παλιούρι Ράχη», περιοχής Δ.Δ. Σωτηρίτσας, Δήμου Μελιβοίας και η οποία ορίζεται:

Ανατολικά: Ιδιωτική δασική έκταση αειφ. πλατύφυλλων.
Δυτικά: Ιδιωτική δασική έκταση αειφ. πλατύφυλλων.
Βόρεια: Ιδιωτική δασική έκταση αειφ. πλατύφυλλων.
Νότια: Ιδιωτική δασική έκταση αειφ. πλατύφυλλων.

Η ανωτέρω έκταση, η οποία απεικονίζεται με τα στοιχεία Α,Β,Γ,Δ,Ε,Α στο διάγραμμα του Δασαρχείου Αγιάς, το οποίο αποτελεί αναπόσπαστο τμήμα της παρούσης, θα αναδασωθεί με τη φυσική διαδικασία.

Η απόφαση αυτή να δημοσιευθεί στην Εφημερίδα της Κυβερνήσεως.

Λάρισα, 17 Φεβρουαρίου 2003

Με εντολή Γενικού Γραμματέα Περιφέρειας
Ο Διευθυντής Δασών
ΒΑΣΙΛΕΙΟΣ ΙΤΣΙΟΣ

ΤΟΠΟΓΡΑΦΙΚΟ ΔΙΑΓΡΑΜΜΑ

εκτασης παρανόμως καταληφθείσης κ υλοτομηθείσης αποψιλωτικώς
που έγινε στη δασική θέση "Παλιούρι Ραχη"
Του ιδιωτικού δάσους Σωτηρίτσας απο τον
κων/νο Αντ. Ντακούλα, κάτοικο Αγιάς.
έκθεση έκτασης: Βόρεια – κλίση εδάφους 45-50%
Βλάστηση: αειφ/λα πλατ/λα
Εμβαδόν έκτασης (ΑΒΓΔΕΑ) = 893 τ.μ.
Κλίμακα: 1:500

